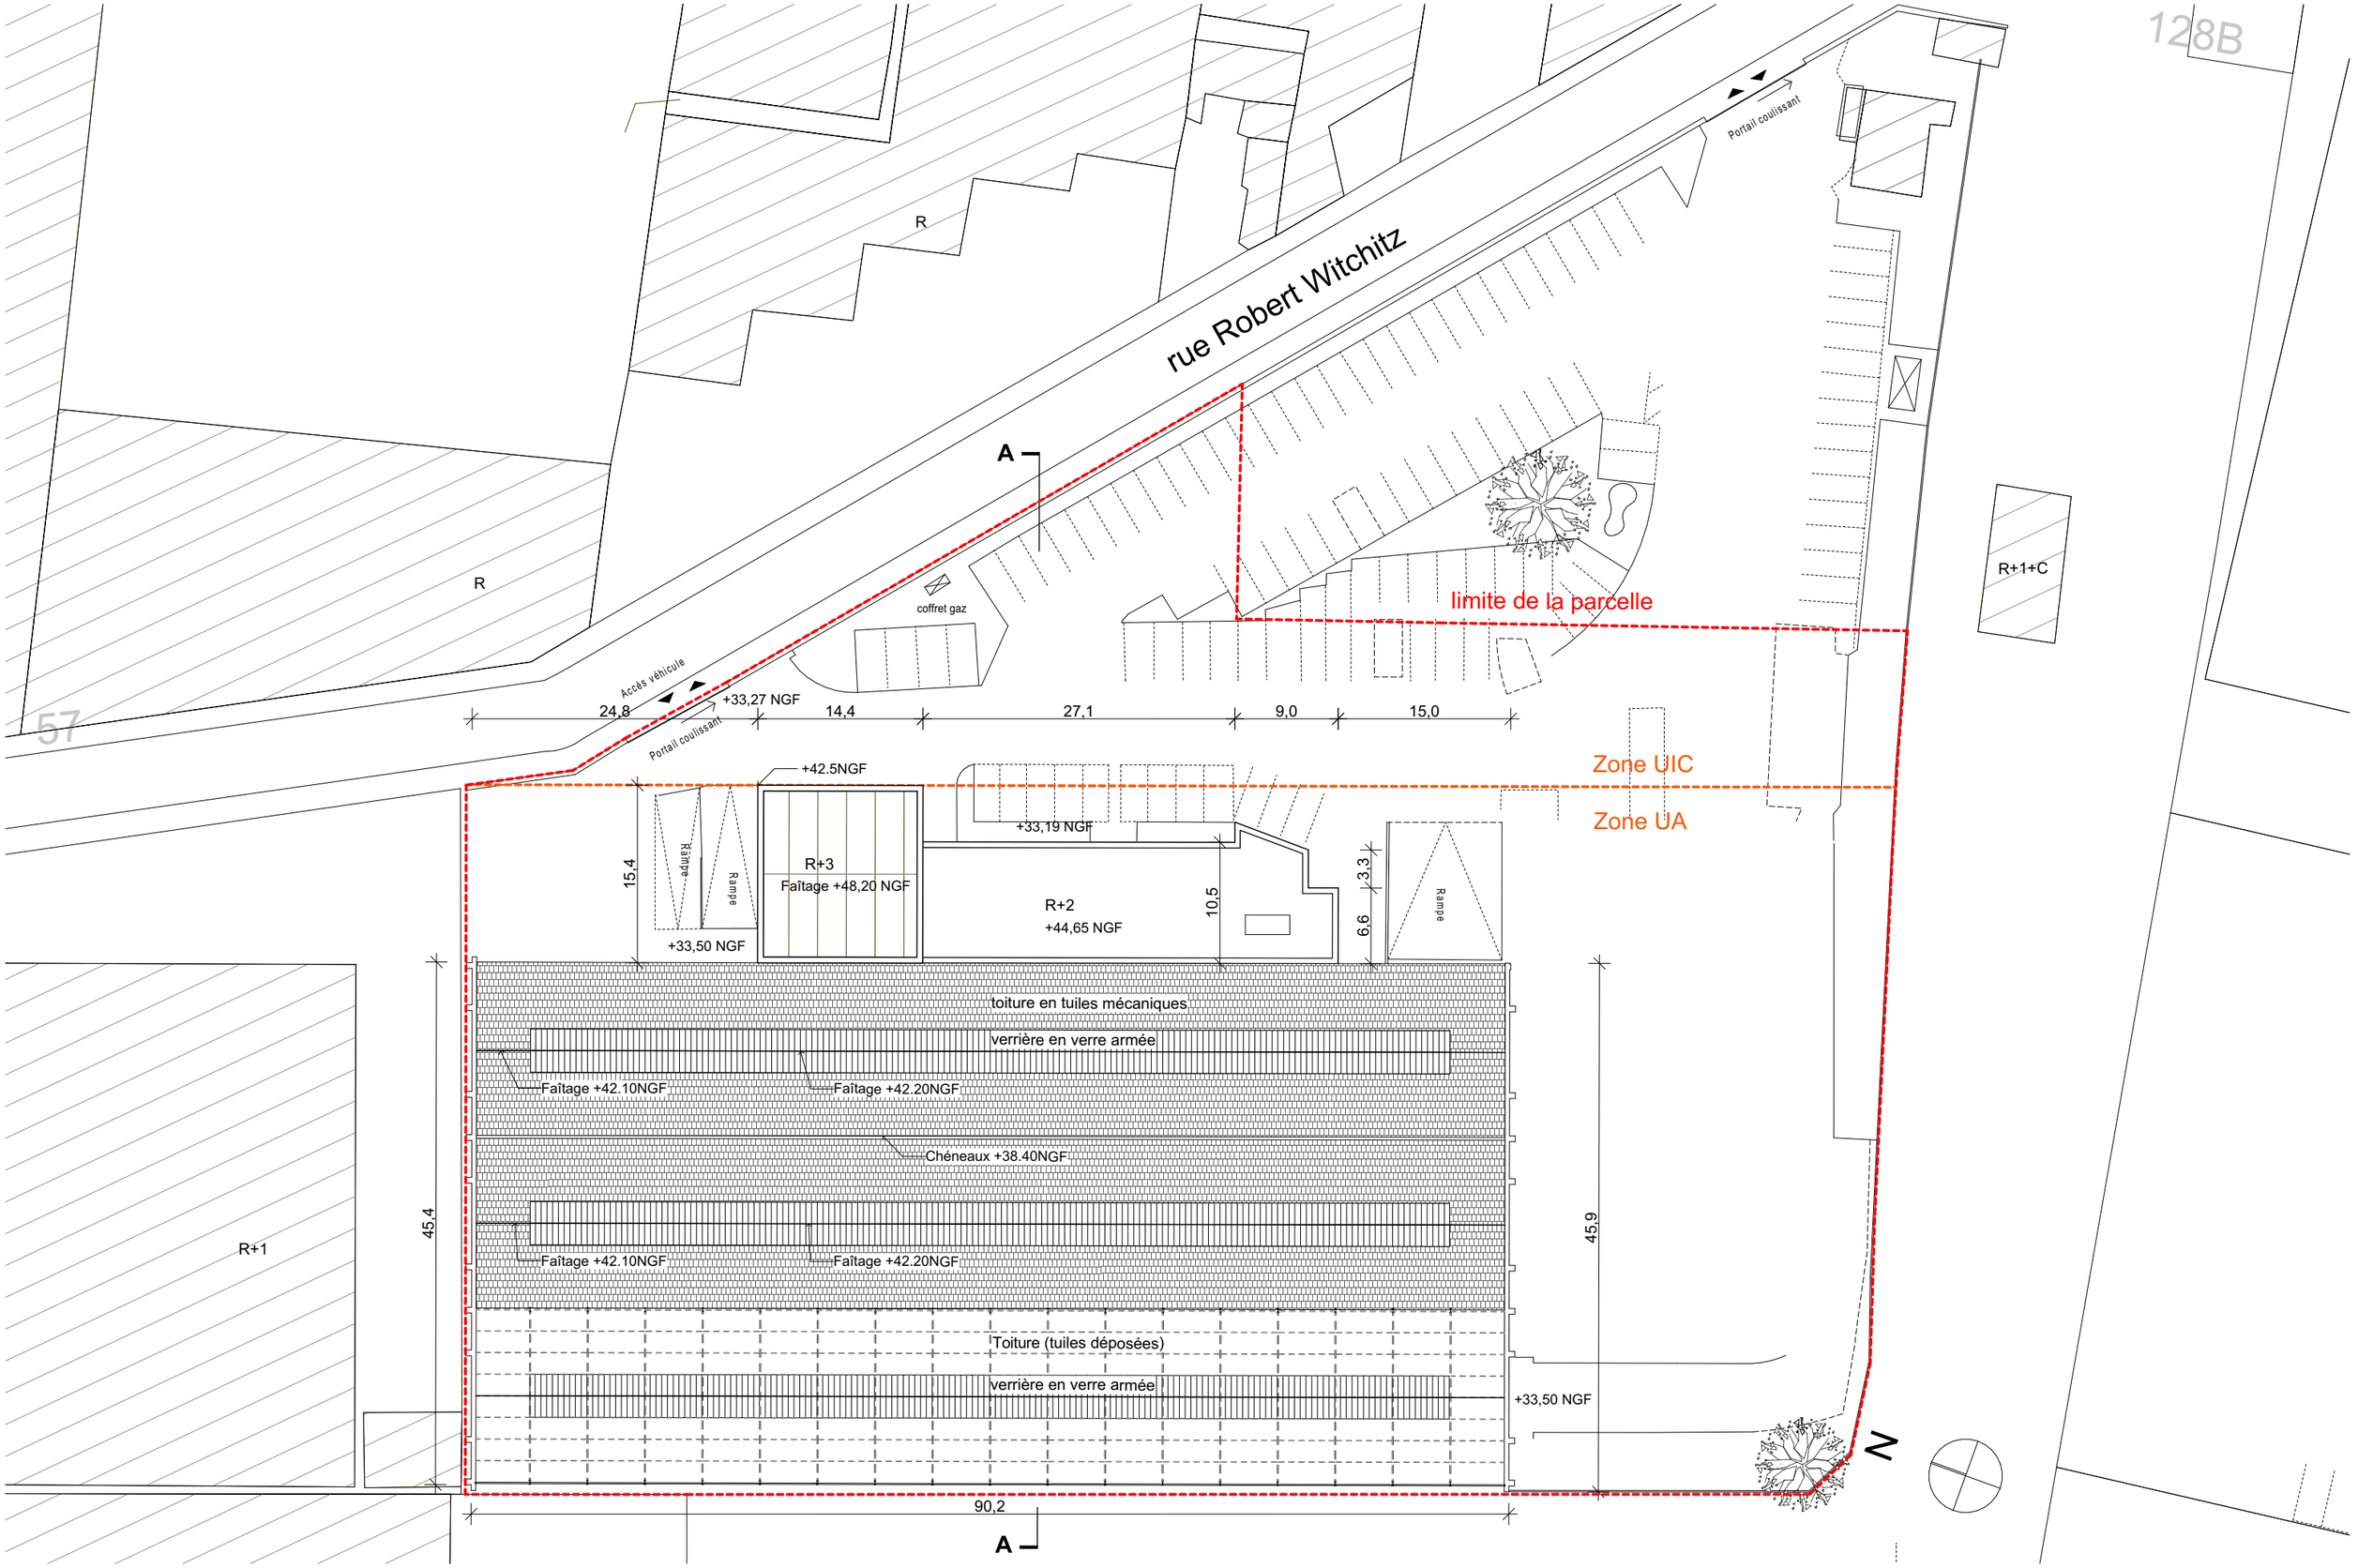


SYVIL ARCHITECTURES DU SYSTEME VILLE EMETTEUR	Halles Wichitz Rue Robert Witchitz - 94200 IVRY-SUR-SEINE OPERATION	Plan de masse des constructions (Existant) INTITULE DU DESSIN	1:500 ECHELLE

ZONE	IDENTIFIANT	EMETTEUR	PROJET	PHASE	LOT	TYPE	PRECISION	IND	DATE
TTZ	PC.2.1	SYV	WIC	AVP PC	ARC	-	-	-	Avril 2022