
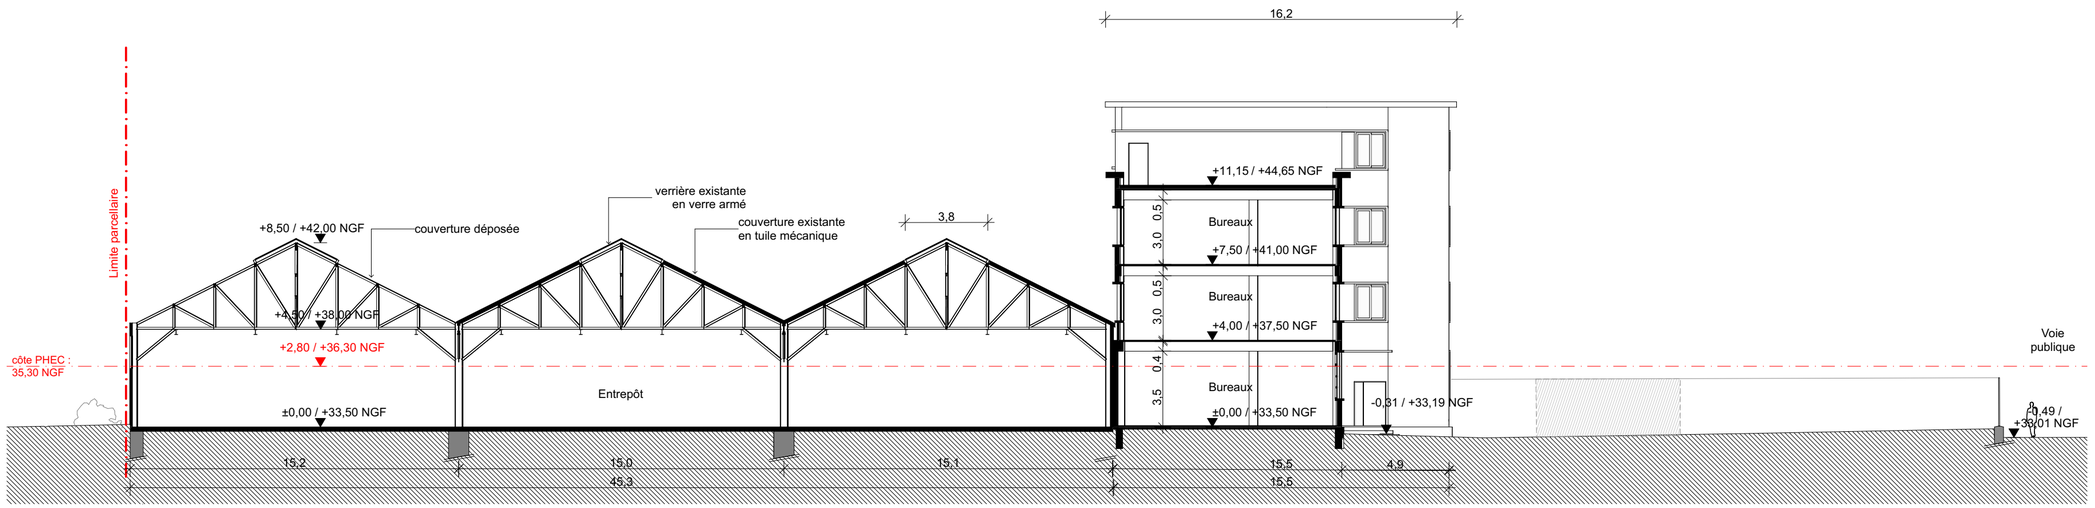


coupe AA existant

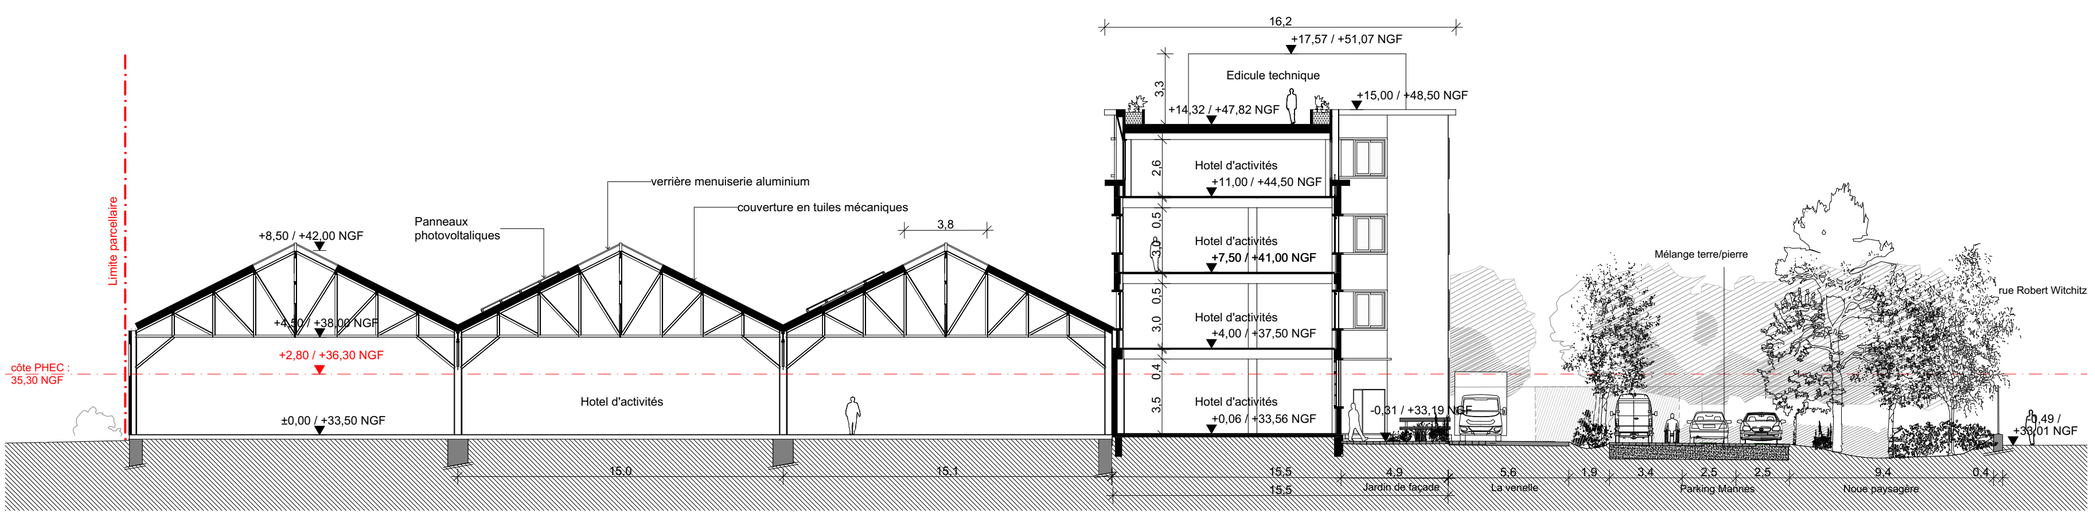

coupe A'A' du projet

Halles Wichitz
Ivry-sur-Seine

Rue Robert Witchitz
94200 IVRY-SUR-SEINE

MAITRISE D'OUVRAGE

MANNES
36 Rue François Mitterrand
94200 Ivry-sur-Seine

ARCHITECTE MANDATAIRE

SYVIL
ARCHITECTURES DU SYSTEME VILLE

SYVIL | Architecture du Système Ville

86 rue Pixerécourt
75020 PARIS
01 43 64 58 44

BET

BET thermique fluide env. :
Espace Temps
115 rue du bac 75007 PARIS
tel: 01 40 24 04 20

BET Structure :
DA ingenierie
1 impasse Reil 75012 PARIS
tel: 01 47 70 92 05

BET VRD :
GTA envronnement
152 rue de Picpus 75012 PARIS
tel: 01 72 38 92 20

BET Acoustique

BUREAU DE CONTROLE

ANDICT
56 rue Eugène Delargue
77190 Dammarie Les Lys
tel: 01 64 39 71 55

COORDINATEUR SPS

ARC 77
tel: 06 33 34 93 17

Plan en coupe du terrain et de la construction (existant et projet)

INTITULE DU DESSIN

1:200
ECHELLE

AVP / PC
PHASE

PC.3
ID

ZONE	IDENTIFIANT	EMETTEUR	PROJET	PHASE	LOT	TYPE	PRECISION	IND	DATE
TTZ	PC.3	SYV	WIC	AVP	ARC	-	-	-	Avril 2022