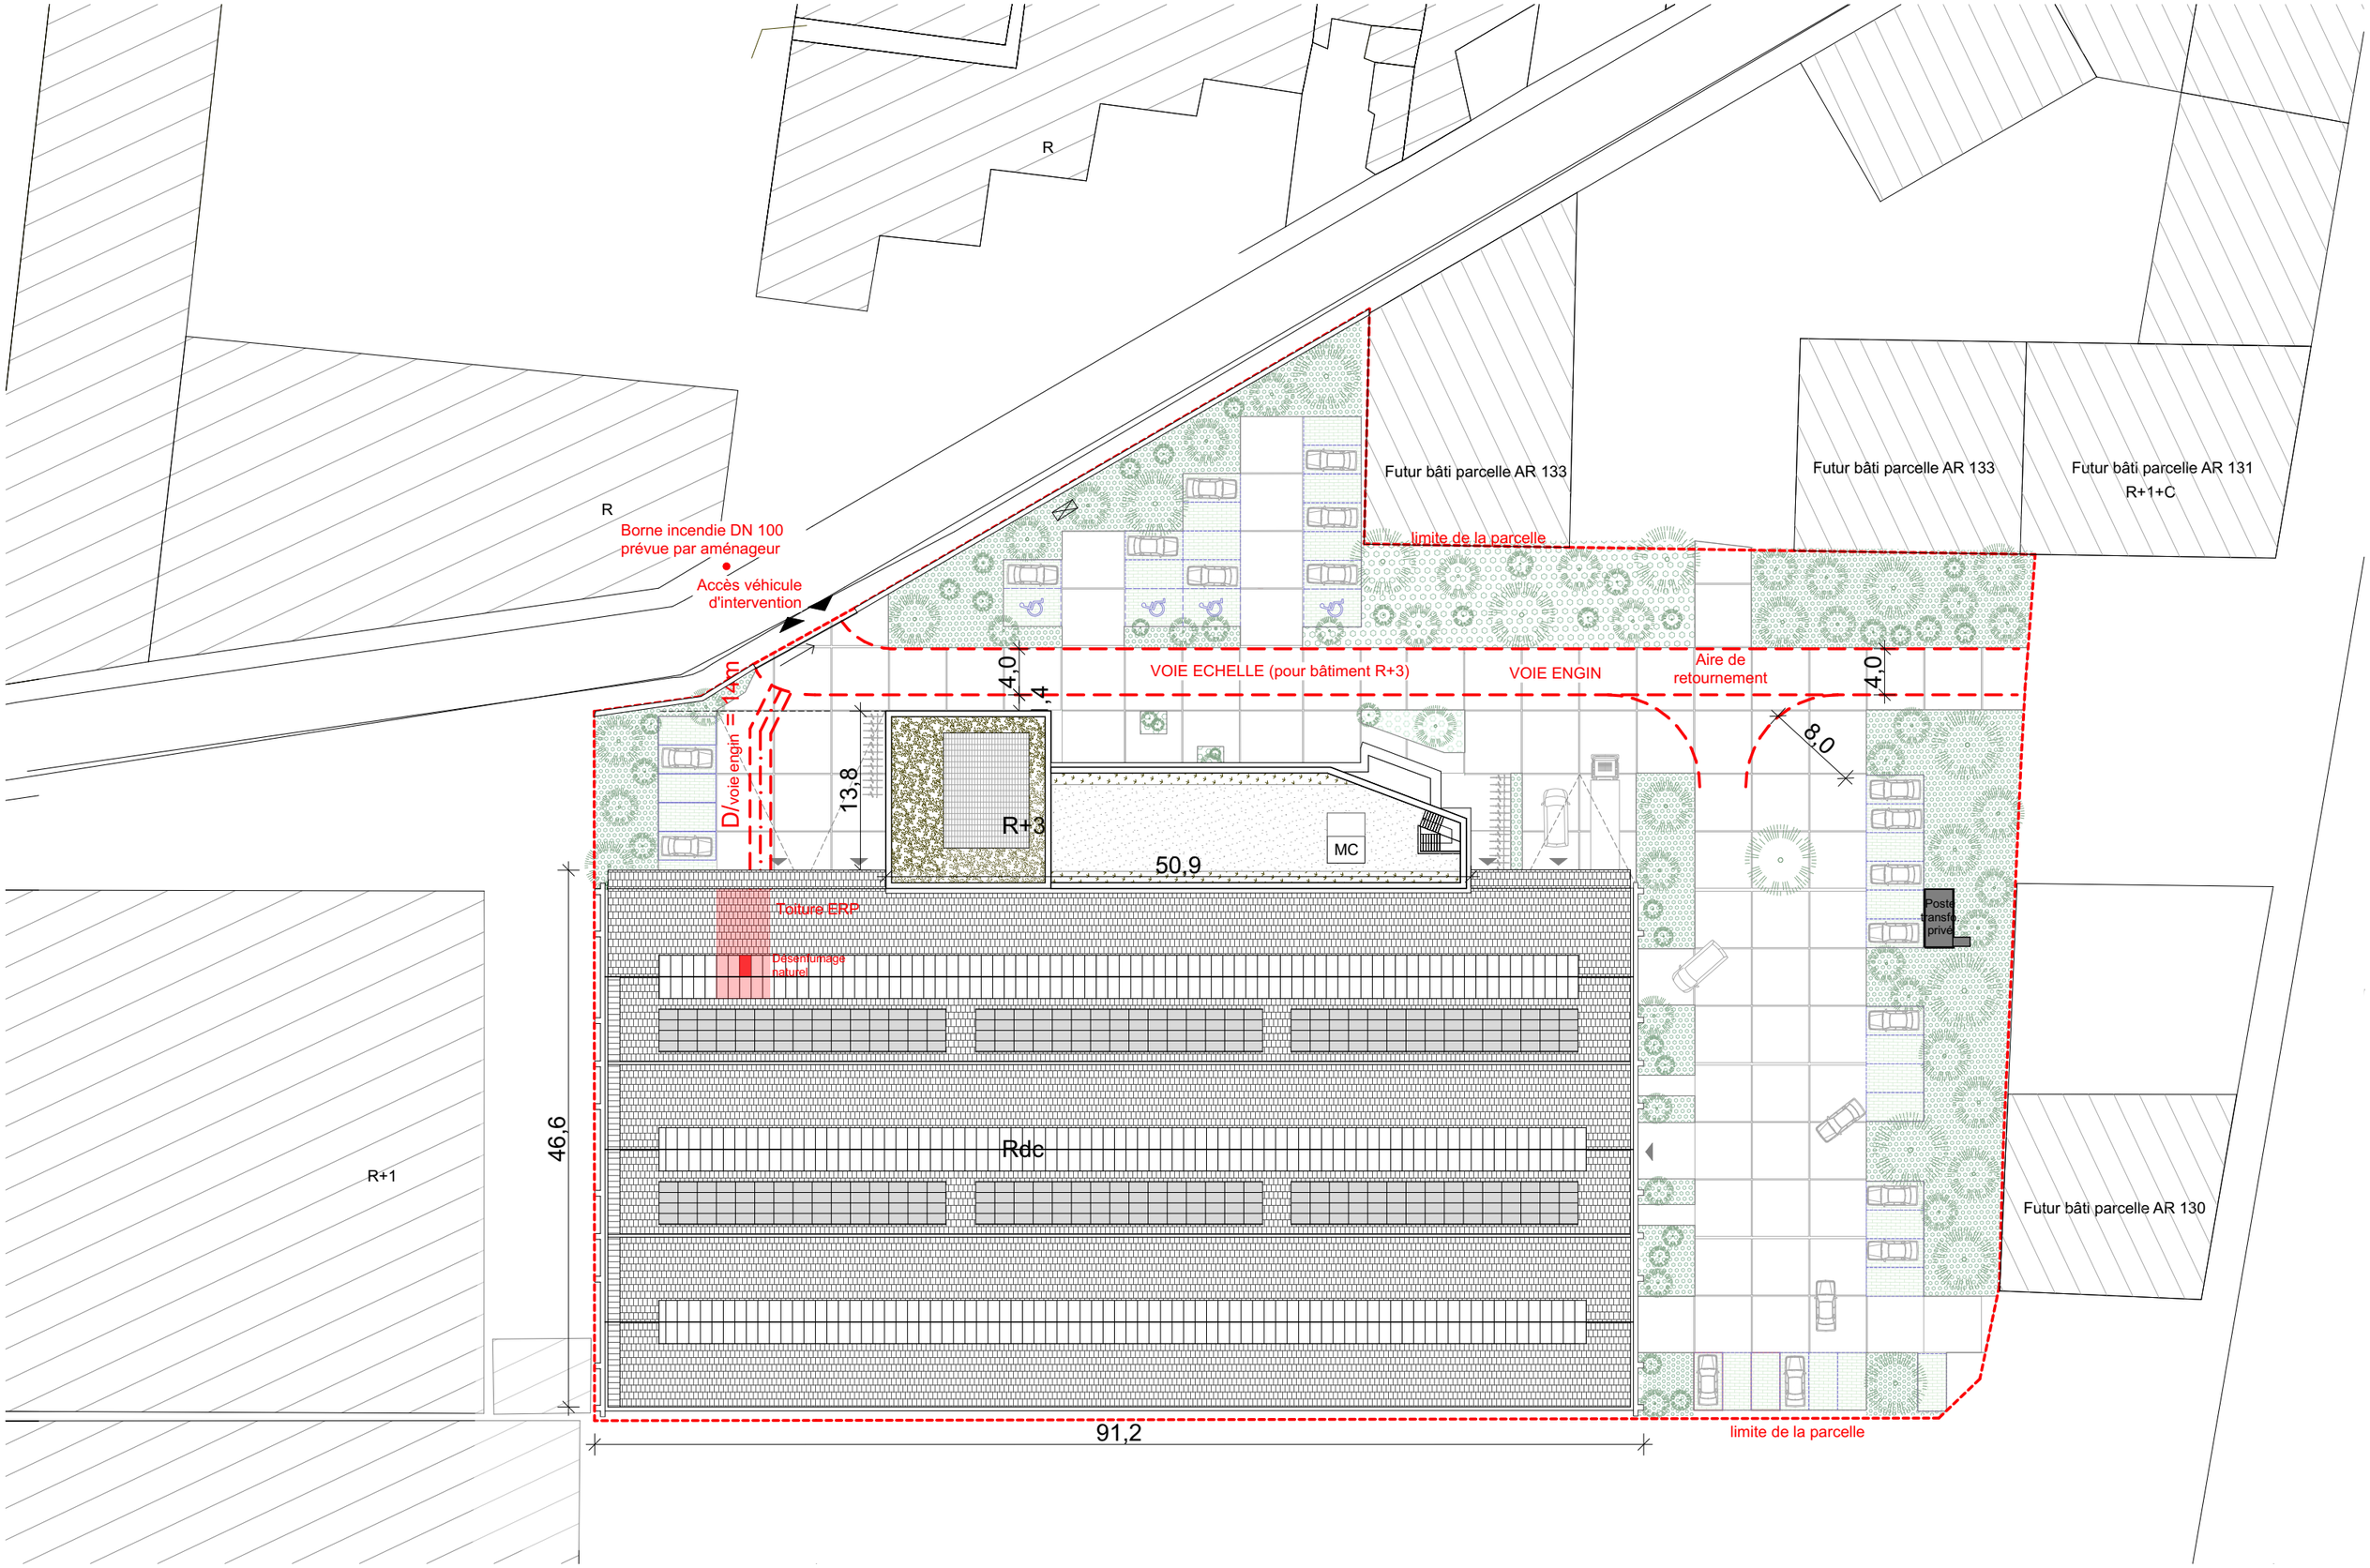


SYVIL ARCHITECTURES DU SYSTÈME VILLE EMETTEUR	Halles Wichitz Rue Robert Witchitz - 94200 IVRY-SUR-SEINE OPERATION	Plan de masse INTITULE DU DESSIN	1:500 ECHELLE		PC.40.2.1 IDENTIFIANT	SYV EMETTEUR	WIC PROJET	AVP PC PHASE	ARC LOT	- TYPE	- PRECISION	IND	Avril 2022 DATE