

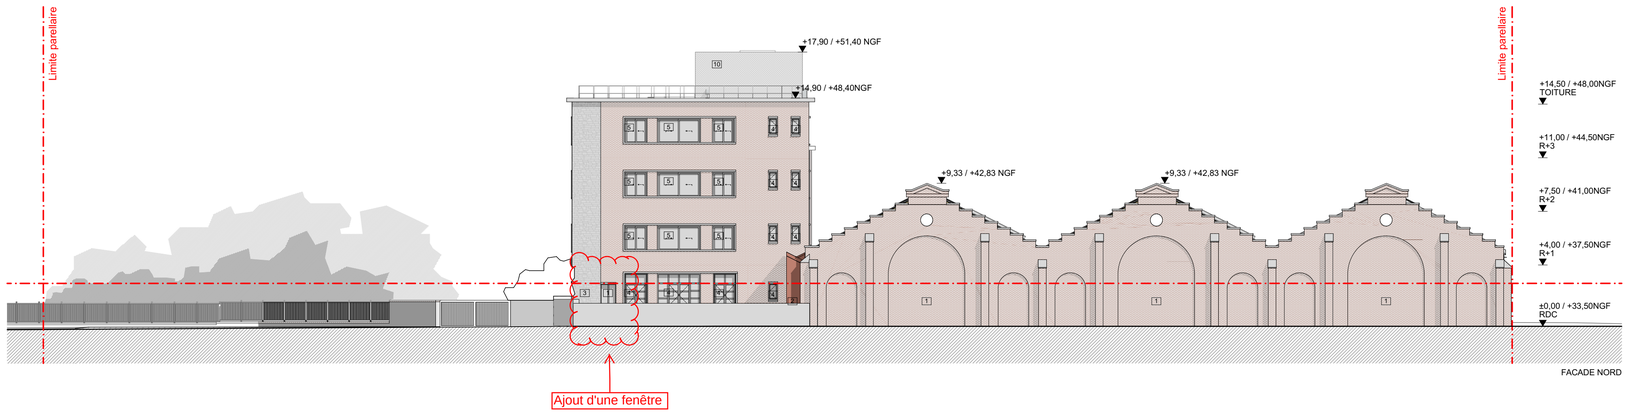



FACADE NORD

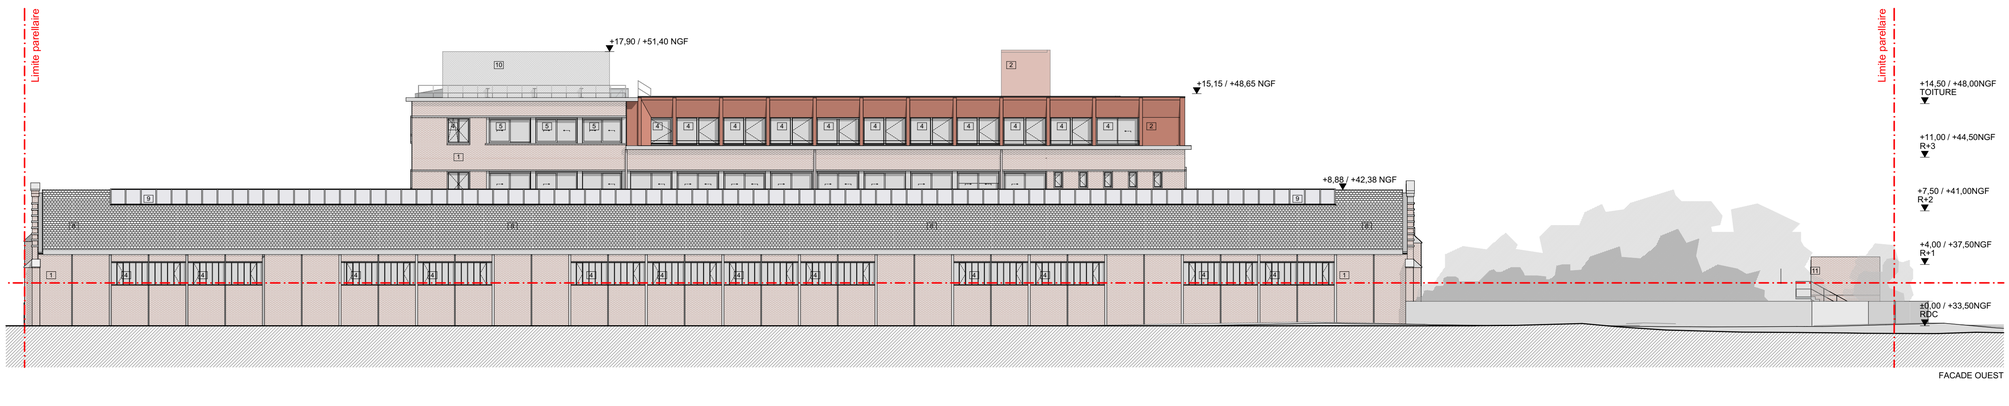


FACADE OUEST

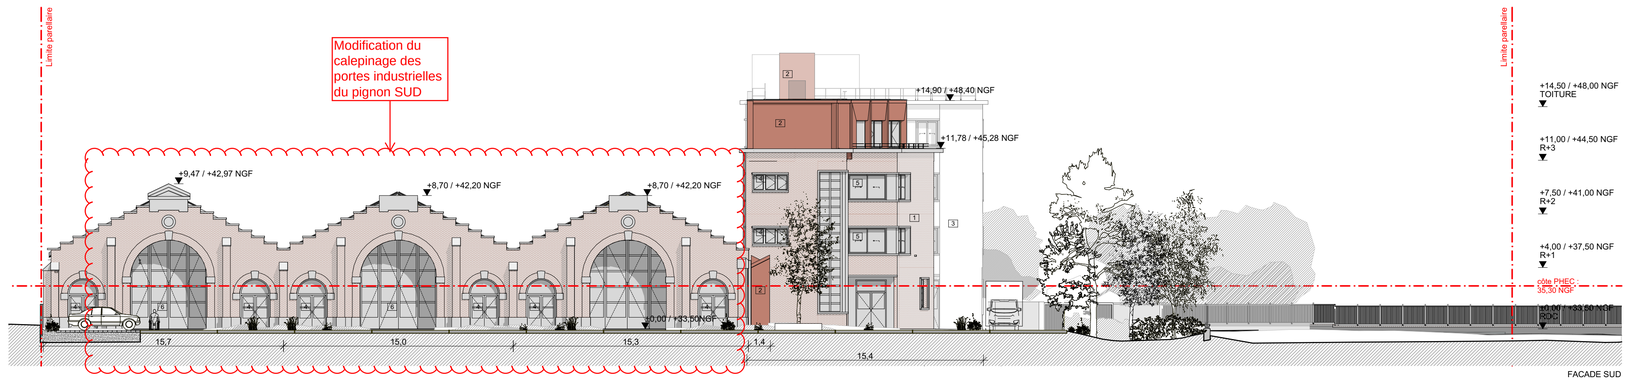

FACADE SUD

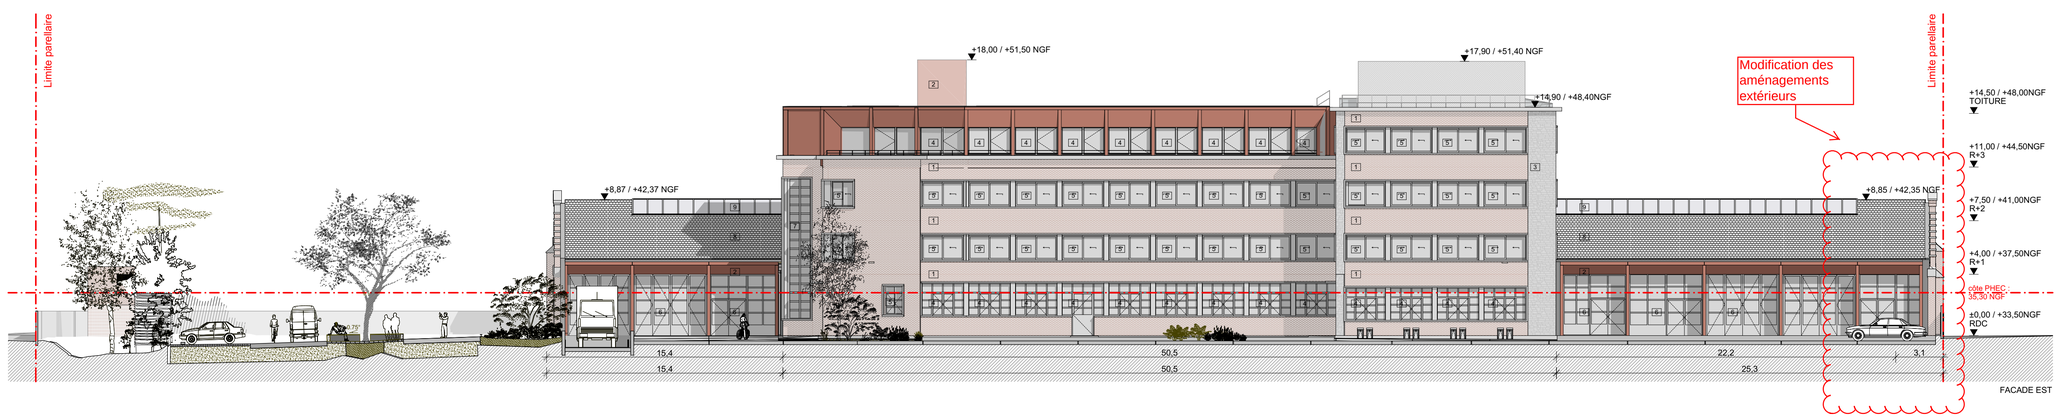

FACADE EST

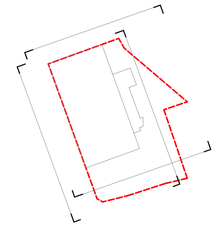

[1] Brique rouge existante rénovée
[2] Béton teinté ou lasuré teinte brique rouge
[3] Pierre conservée
[4] Menuiserie aluminium teinte blanche
[5] Menuiserie PVC blanche conservée
[6] Menuiserie bois conservée
[7] Porte accordéon aluminium teinte blanche
[8] Toiture tuiles mécaniques
[9] Verrière aluminium
[10] Caillebotis acier inox
[11] Plaquette brique moulé rouge

Halles Wichitz
Ivry-sur-Seine

Rue Robert Witchitz
94200 IVRY-SUR-SEINE

MAITRISE D'OUVRAGE

MANNES
36 Rue François Mitterrand
94200 Ivry-sur-Seine

ARCHITECTE MANDATAIRE

SYVIL | Architecture du Système Ville
86 rue Pixerécourt
75020 PARIS
01 43 64 58 44

BET

BET thermique fluide env. :
Espace Temps
115 rue du bac 75007 PARIS
tel: 01 40 24 04 20

BET VRD :
GTA envronnement
152 rue de Picpus 75012 PARIS
tel: 01 72 38 92 20

BET Structure :
DA ingenierie
1 impasse Reil 75012 PARIS
tel: 01 47 70 92 05

BET Acoustique

BUREAU DE CONTROLE

AND3CT
56 rue Eugène Delargue
77190 Dammarie Les Lys
tel: 01 64 39 71 55

COORDINATEUR SPS

ARC 77
tel: 06 33 34 93 17

Façades (Projet)

INTITULE DU DESSIN

1:200
ECHELLE

PCM
PHASE

PCM.5.2.1
ID

ZONE	IDENTIFIANT	EMETTEUR	PROJET	PHASE	LOT	TYPE	PRECISION	IND	DATE
TTZ	PCM.5.2.1	SYV	WIT	PCM	ARC	-	-	-	Août 2023